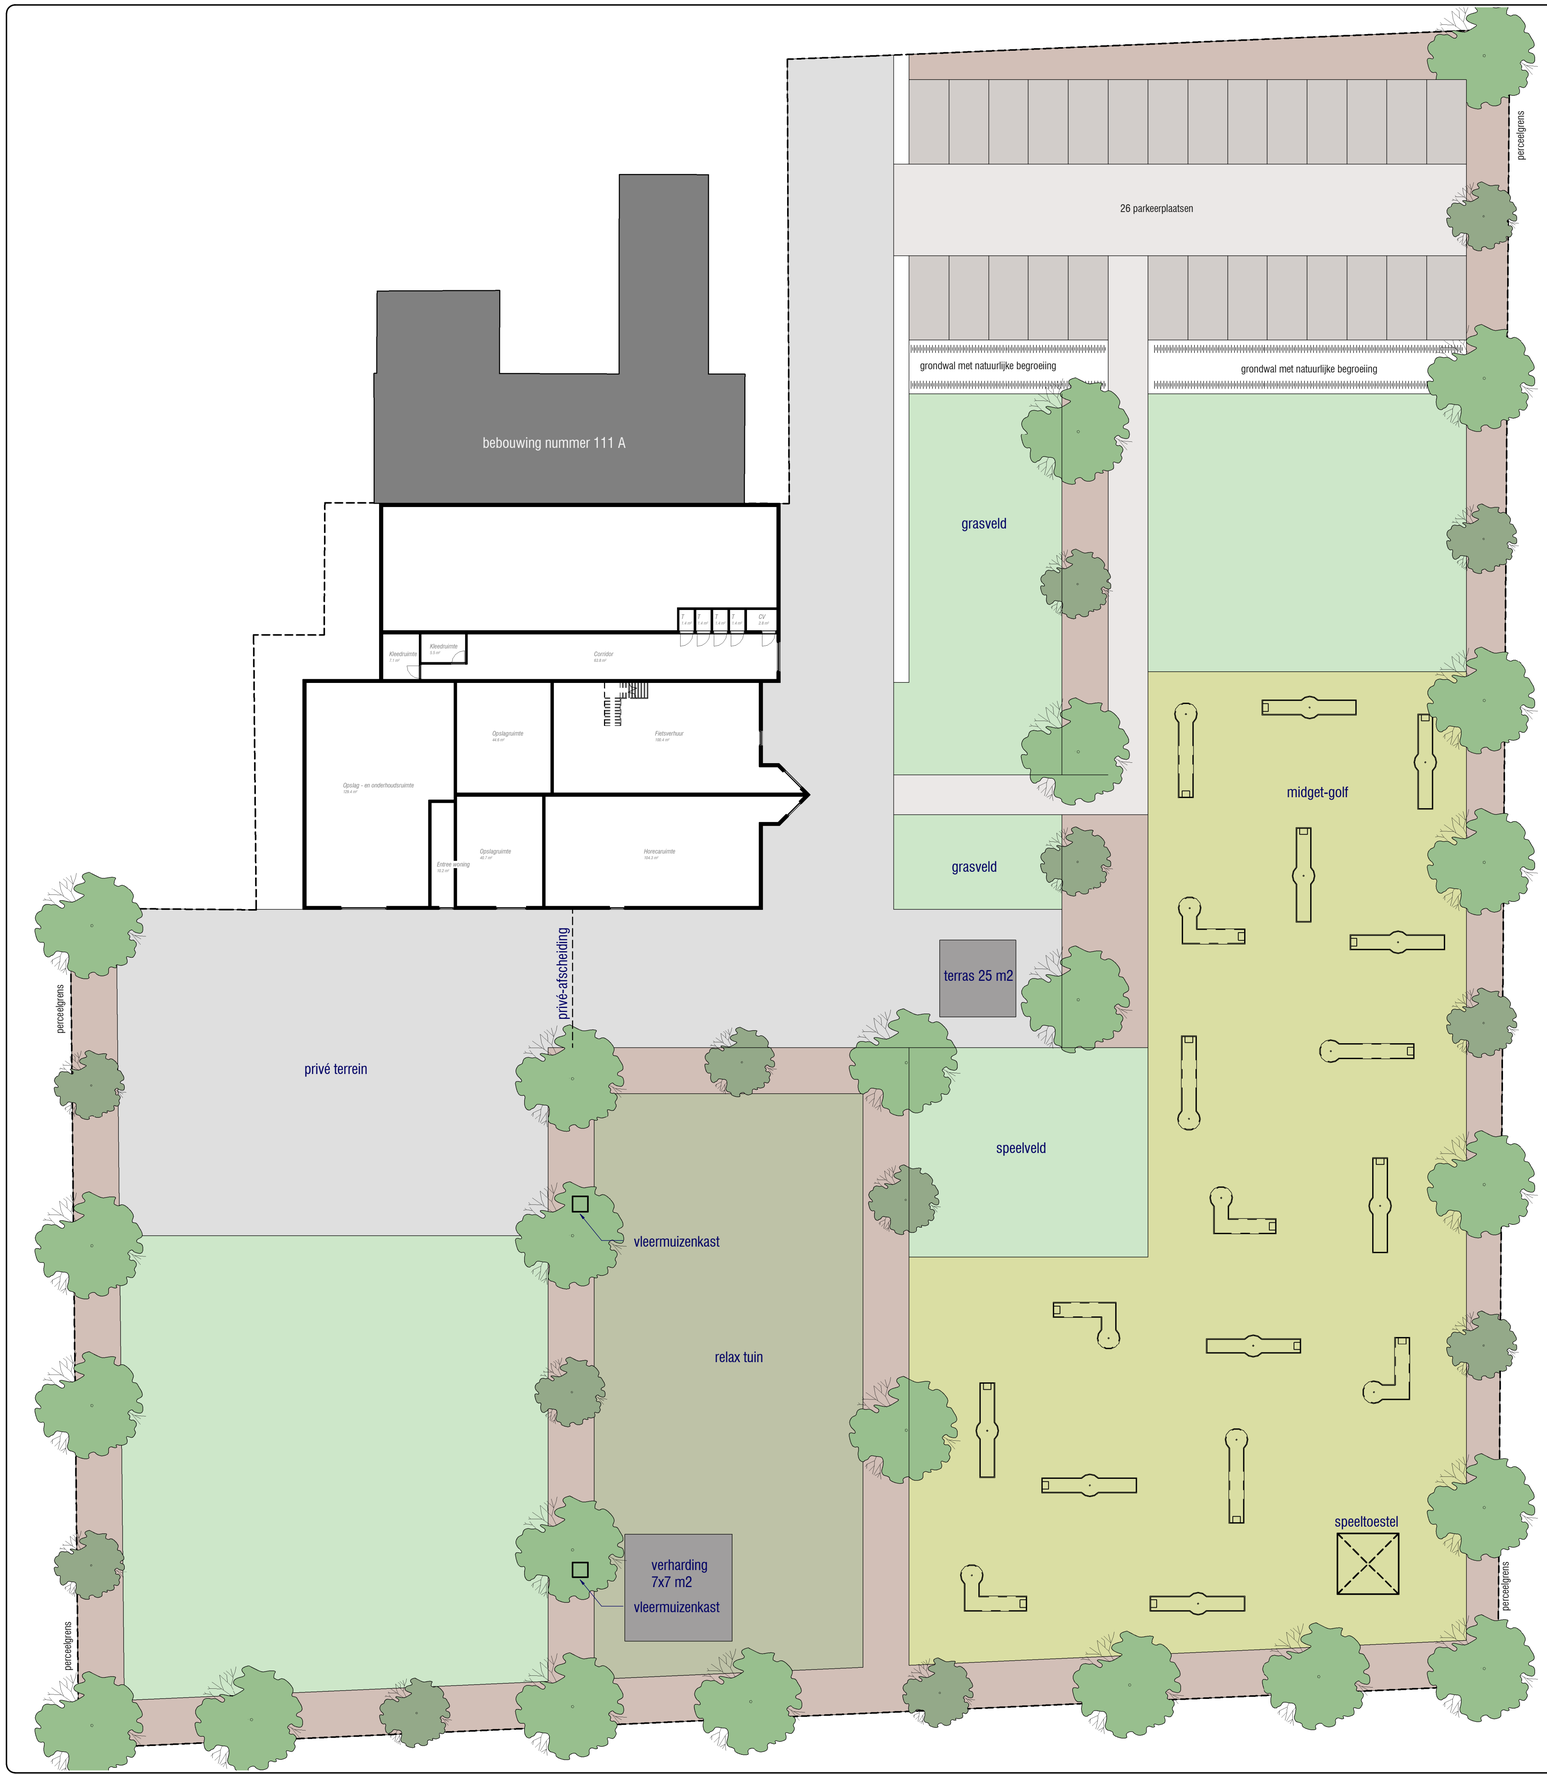

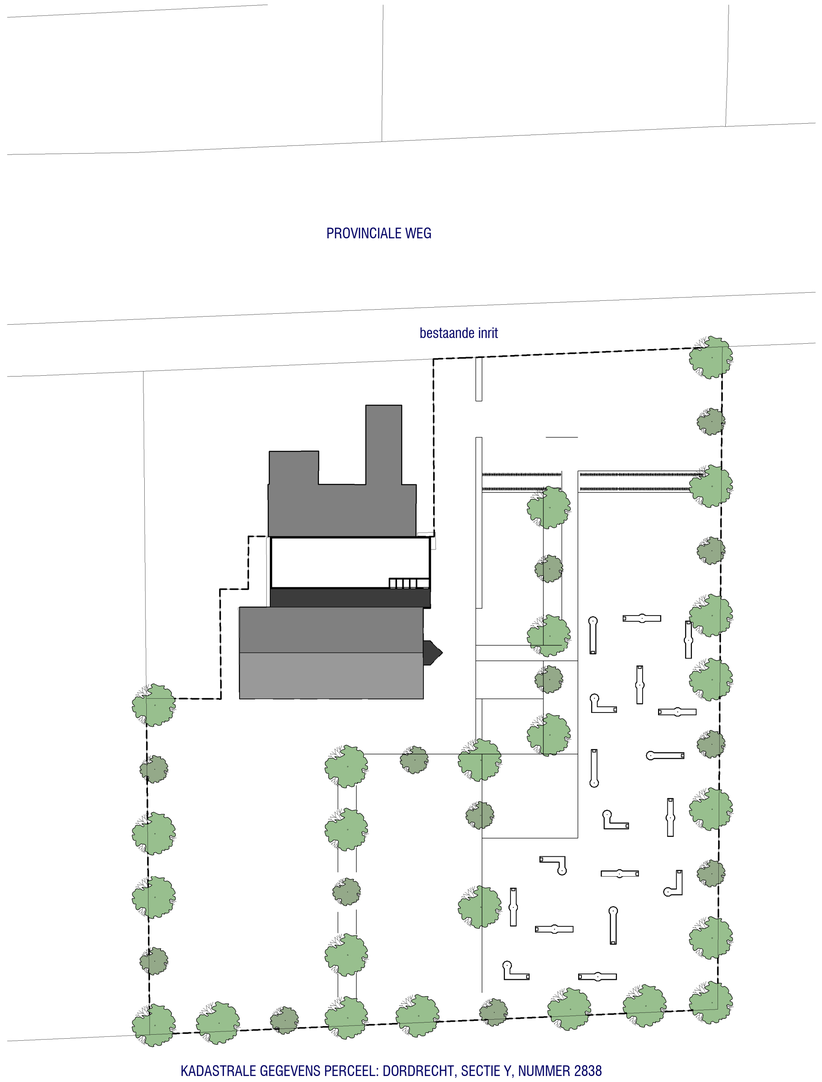

Situatie 500 , Schaal: 1 : 500

- erf, volledig verhard (bestaande verharding)
- terras, volledig verhard (bestaande verharding)
- midget golf, gras, onverhard
- grasveld, onverhard
- parkeerplaatsen en wandelpad, halfverhard
- theetuin, onverhard
- bomenrij met onderbegroeiing (deels bestaand)

WIJZIGINGEN:

Wijz. A: 30-01-2017 Terras nu 25 m2, relaxtuin aangegeven, extra verharding van 7x7 m2

Voorlopige terreintekening

BOB's recreatie Dordrecht
Provinciale weg 111c, Dordrecht

OPDRACHTGEVER:
Bouw & Loonbedrijf
Blankenstijn v.o.f.

PROJECTNR: 483
FASE: Initiatief fase
AUTEUR: E.B. van Luttikhuizen

FORMAAT: A1
SCHAAL: 1:200 / 1:500
1e DATUM: 14-09-2015

TEKENINGNUMMER::
SI-21

3BM ARCHITECTUUR BOUWTECHNIEK
3BM Architectuur
Weldstraat 17
3335 LV Zwijndrecht
Tel: 078 - 609 25 51
benno@3bm.co.nl
www.3bm.co.nl