


Gemeentebestuur


DOSSIER

Afschrift:

- SO/IS (W.E. Meulekamp)
- wethouder Van den Oever
- secretaris Adviescommissie

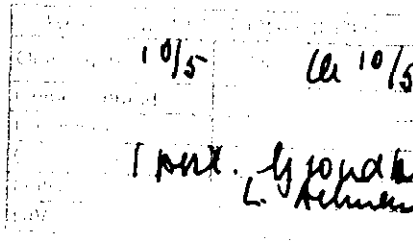

Dordrecht

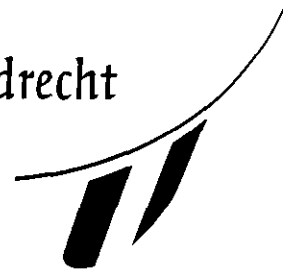

Postbus 8 3300 AA Dordrecht

Bezoekadres
Spuiboulevard 300
3311 GR Dordrecht

Aan

de gemeenteraad

Telefoon (078)6396735
Fax (078)6398080
E-mail we.meulekamp@Dordrecht.nl
Website www.dordrecht.nl

Behandeld door W.E. Meulekamp
Onderwerp RAADSINFORMATIE inzake kiosken Vriesebrug
Bijlage(n) 1 (tekening t.b.v. welstandsoverleg)

Datum 8 mei 2007
Ons kenmerk SO/2007/3356

De volgende informatie verstrekken wij aan u naar aanleiding van de vertraging bij de voorbereiding van de uitvoering sloop-nieuwbouw van de kiosken op de Vriesebrug.

Voorgeschiedenis

Om de kiosken op de Vriesebrug nu en in de toekomst goed te kunnen exploiteren is voorgesteld om deze te vervangen door iets grotere nieuwe opbouw van de kiosken. U heeft in juli 2006 hiermee ingestemd en tevens een krediet voor deze ontwikkeling beschikbaar gesteld.

Voortgang project

Het project heeft enige vertraging opgelopen in verband met de technische uitwerking van het ontwerp en de afstemming hiervan met de huurders. Hierdoor was uitvoering voor het hoogseizoen voor de huurders niet mogelijk. Ook is naar aanleiding van de vraag in de gemeenteraad het ontwerp als schetsplan ingediend ten behoeve van de beoordeling in de welstandscommissie. De commissie heeft op hoofdlijnen positief geadviseerd ten aanzien van dit bouwplan.

Planning vervolg

Omdat thans sprake is van een positief welstandsoordeel op hoofdlijnen (in vooroverleg welstandscommissie besproken), zijn wij voornemens om ten behoeve van de realisering van dit bouwplan een procedure ex artikel 19, lid 2 WRO in gang te zetten. In dat kader zal het bouwplan voor eenieder ter inzage worden gelegd. De planning is als volgt, bouwaanvraag behandeling minstens 12 weken, artikel 19, lid 2 WRO 8 weken extra (wel laten "oplopen" met bouwaanvraag). Meervoudig onderhands aanbesteden rond de bouwvak en start uitvoering na hoogseizoen waarschijnlijk oktober 2007. Voor de uitvoering is 2 maanden geraamd, dit moet worden afgestemd met de (nog niet bekende) uitvoerende partij.

Financiën



Geen wijzigingen ten opzichte van de vorige besluitvorming.

Wij vertrouwen erop u hiermee voldoende te hebben geïnformeerd.

Het college van Burgemeester en Wethouders
de secretaris de burgemeester

M.J.T.H. Havekes i.s.

R.J.G. Bandell

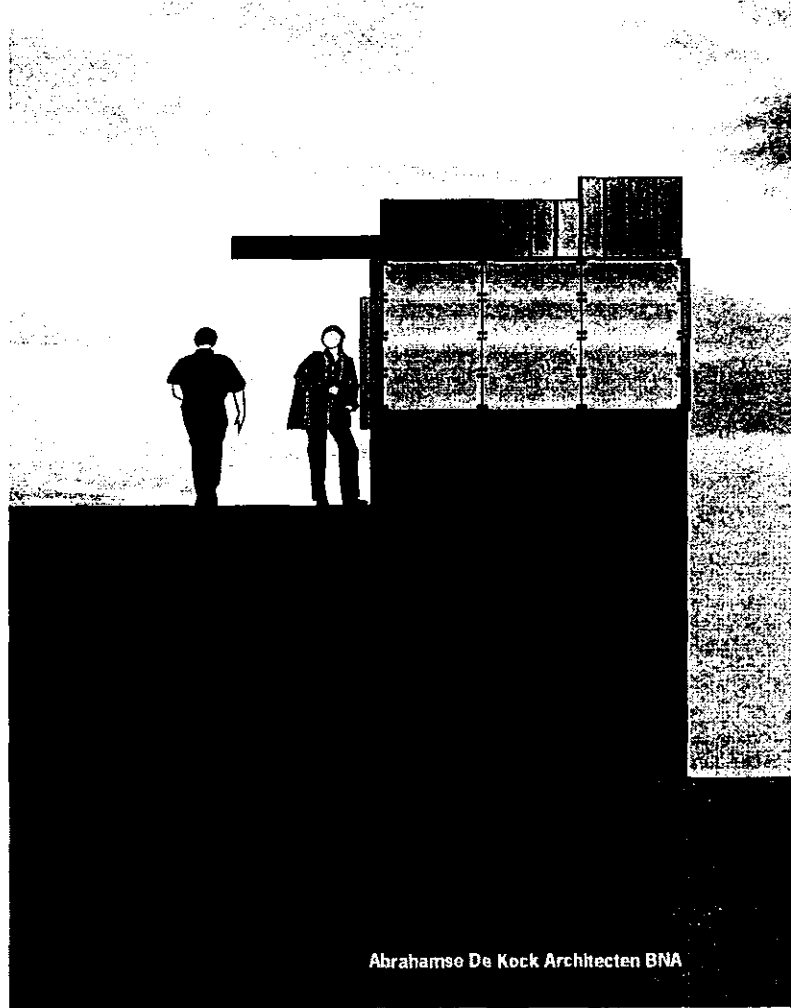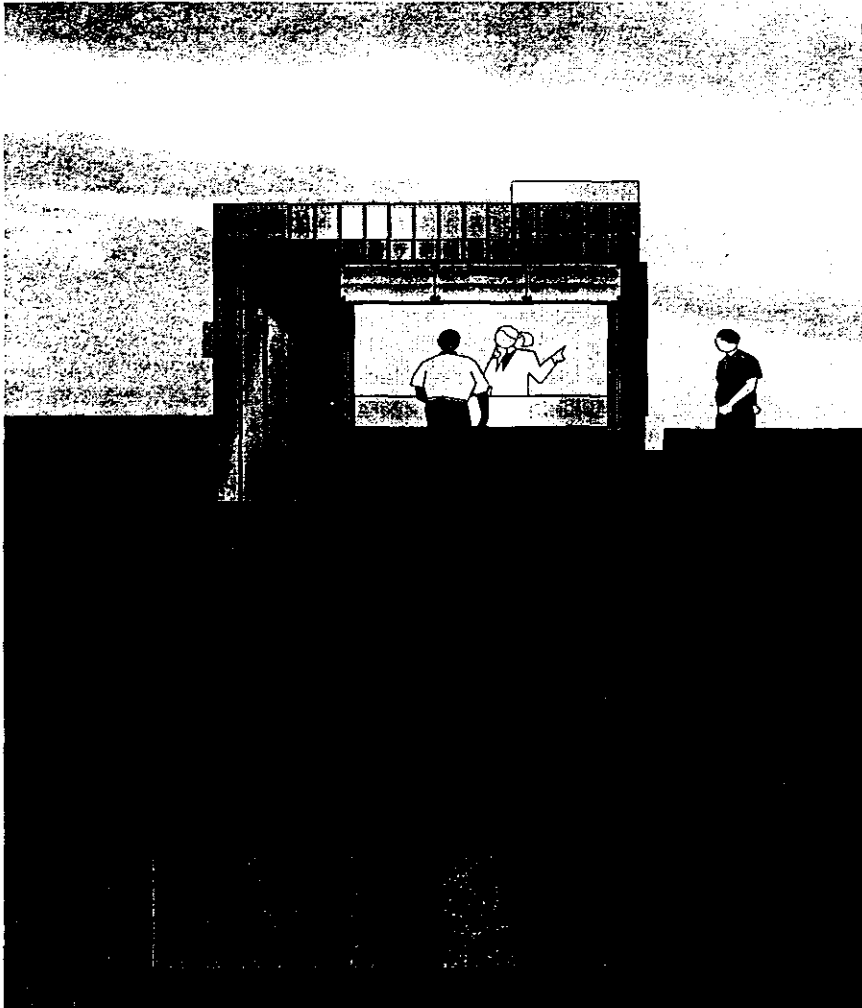

abrahamse de kock 
architecten

Veersteiger 2
3311 AS Dordrecht NL
078 613 46 45 { T }
078 613 76 80 { F }
info@adk-architecten.nl
www.adk-architecten.nl

Project
Kiosken Vriesebrug
Dordrecht
Onderdeel
BOUWVOORBEREIDING
Impressie gevels in kleur
Opdrachtgever
Gemeente Dordrecht

Schaal
1: 50
Formaat
A3
Getekend
aldk

Datum | Gewijzigd
05 februari 2007

A
B
C
D
E
F

Abrahamse De Kock Architecten BNA

Projectnummer

0324

Tekeningnummer

BV.04.20